

DESPACHO

Lido no expediente da 6^a
Sessão Ordinária do 1^o
Período Legislativo.

Sala das Sessões NO / 03 / 2026

Presidente



ESTADO DO RIO GRANDE DO NORTE

CÂMARA MUNICIPAL DE SÃO JOSÉ DE MIPIBU

“PALÁCIO ABEL IZAIAS”

CNPJ 09.116.096/0001-22

RECEBIMENTO

Recebi o presente documento.

Nesta Data 05/03/2026

Secretaria (ã)

Claudioimar Ferreira M. Júnior

Diretor Dept^o. Administrativo

CPF: 017.742.424-94

INDICAÇÃO Nº 83 /2026

Ementa: Sugiro a Prefeitura Municipal de São José de Mipibu e ao Setor de Iluminação Pública, a reposição de toda iluminação pública, para a ladeira que dá acesso ao Loteamento Bosque das Colinas/Taborda, neste Município, conforme Projeto anexo.

Sra. Presidente, Srs (as) Vereadores (as),


JUSTIFICATIVA

A solicitação acima explicitada dá-se pelo fato de que em virtude da iluminação da ladeira que dá acesso ao Bosque das Colinas e demais Loteamentos, está um pouco precária, vejo a necessidade com certa urgência, novos Postes e Luminárias em Led, de forma definitiva, trazendo assim mais segurança para o tráfego de veículos e pedestres, afim de coibir acidentes que são constantes no local.

DIANTE DO EXPOSTO

Sugerimos ao Gestor Municipal Prefeito José de Figueiredo Varela, e ao Coordenador de Iluminação Pública Sr. Ricardo, que vejam a possibilidade de atender ao Pleito solicitado por este Vereador que a este subscreve.

Sala das Sessões da Câmara Municipal de São José de Mipibu, em 04 de março de 2026.


Jean Poggio Nerino
Vereador

SÃO JOSÉ DE MIPIBU - RN


PREFEITURA DE S. JOSÉ DE MIPIBU-RN
 SEC.MUN.DE OBRAS-SMO
 SETOR DE ILLUM.PÚBLICA-IP

Título: Projeto para instalação de novos postes e luminárias em LED, na ladeira que dá acesso ao loteamento Bosque das Colinas e demais loteamentos, o mesmo irá resolver em definitivo a luminosidade da via que é precária, trazendo assim mais segurança para o tráfego de veículos e pedestres afim de coibir acidentes que são constantes no local.

Código: DIS-NOR-037	Desenho: Rdo.Araújo Tec.
Circuito: Aéreo	Data: Outubro / 2024

NOTA:


1 - A distância entre postes a serem implantados será de 20m.

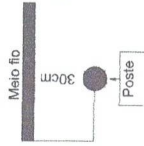

2 - Distância entre postes e meio fio,

RELAÇÃO DE MATERIAL:

DESCRIÇÃO	QUANT.	VARIÁVEL
POSTE CIRCULAR 8m	16	GALVANIZADO
BRAÇO 1,50cm	16	GALVANIZADO
LUMINÁRIAS de 100W	16	LED.
CONECTOR PERFURANTE	32	CDP - 70
ALÇA PRÉ-FORMADA	32	2/16mm ²
CABO MULTIPLEX - 2/16mm ²	500m	ALUMINIO
CABO PP - 1,50mm ²	50m	FLEXÍVEL

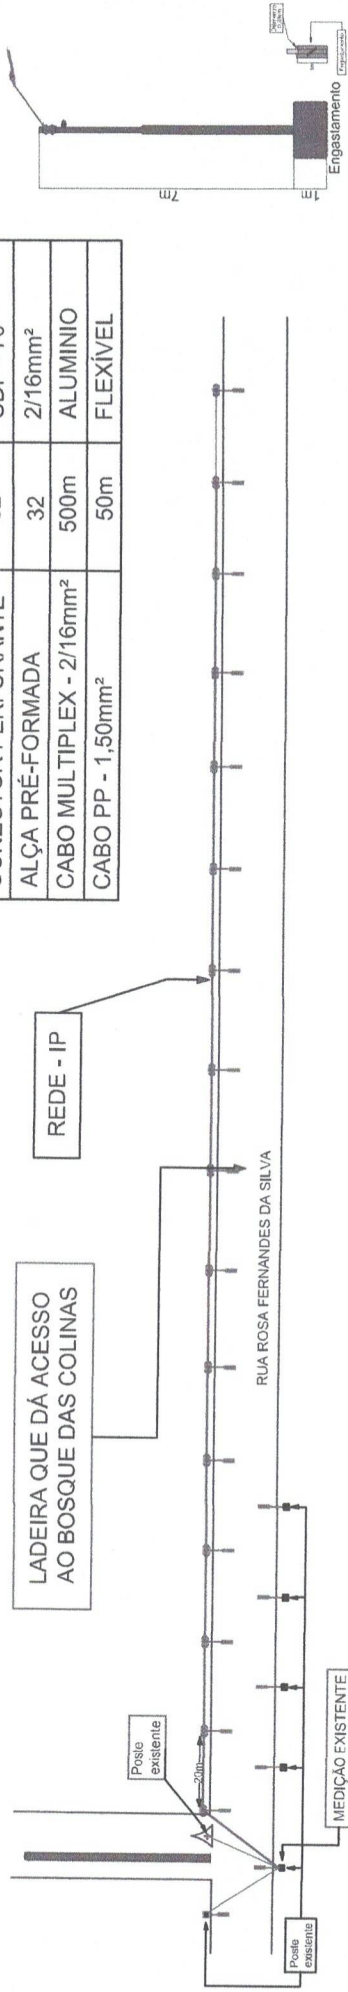


PREF. MUN. DE S. JOSÉ DE MIPIBU - RN
SEC. MUN. DE OBRAS - SMO
SETOR DE ILUM. PÚBLICA - IP

PROJETO
INSTALAÇÕES ELÉTRICO

Título: Projeto para substituição de postes
e luminárias em LED

PROJETO
PANORÂMICO

Digitalização:
Rob Araújo

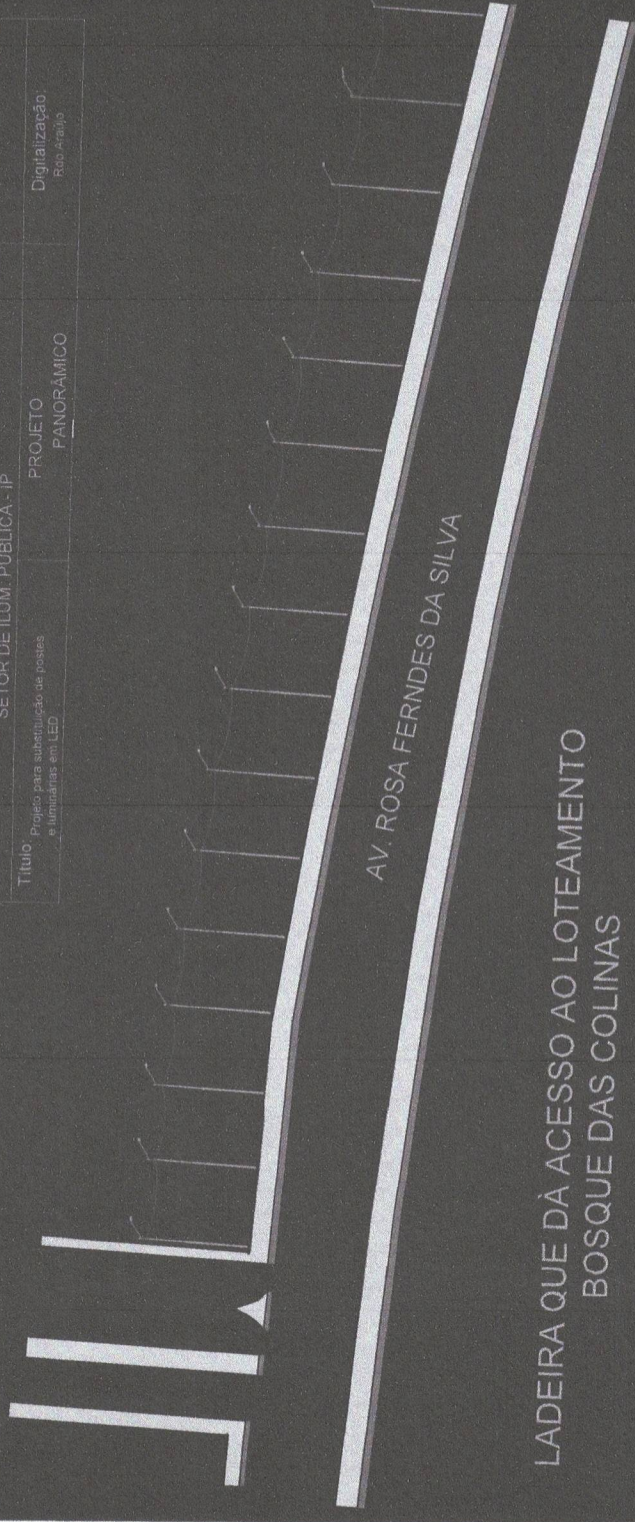

LADEIRA QUE DÁ ACESSO AO LOTEAMENTO
BOSQUE DAS COLINAS

PROJETO PANORÂMICO

